


S_RAD_4_E ZONA 1

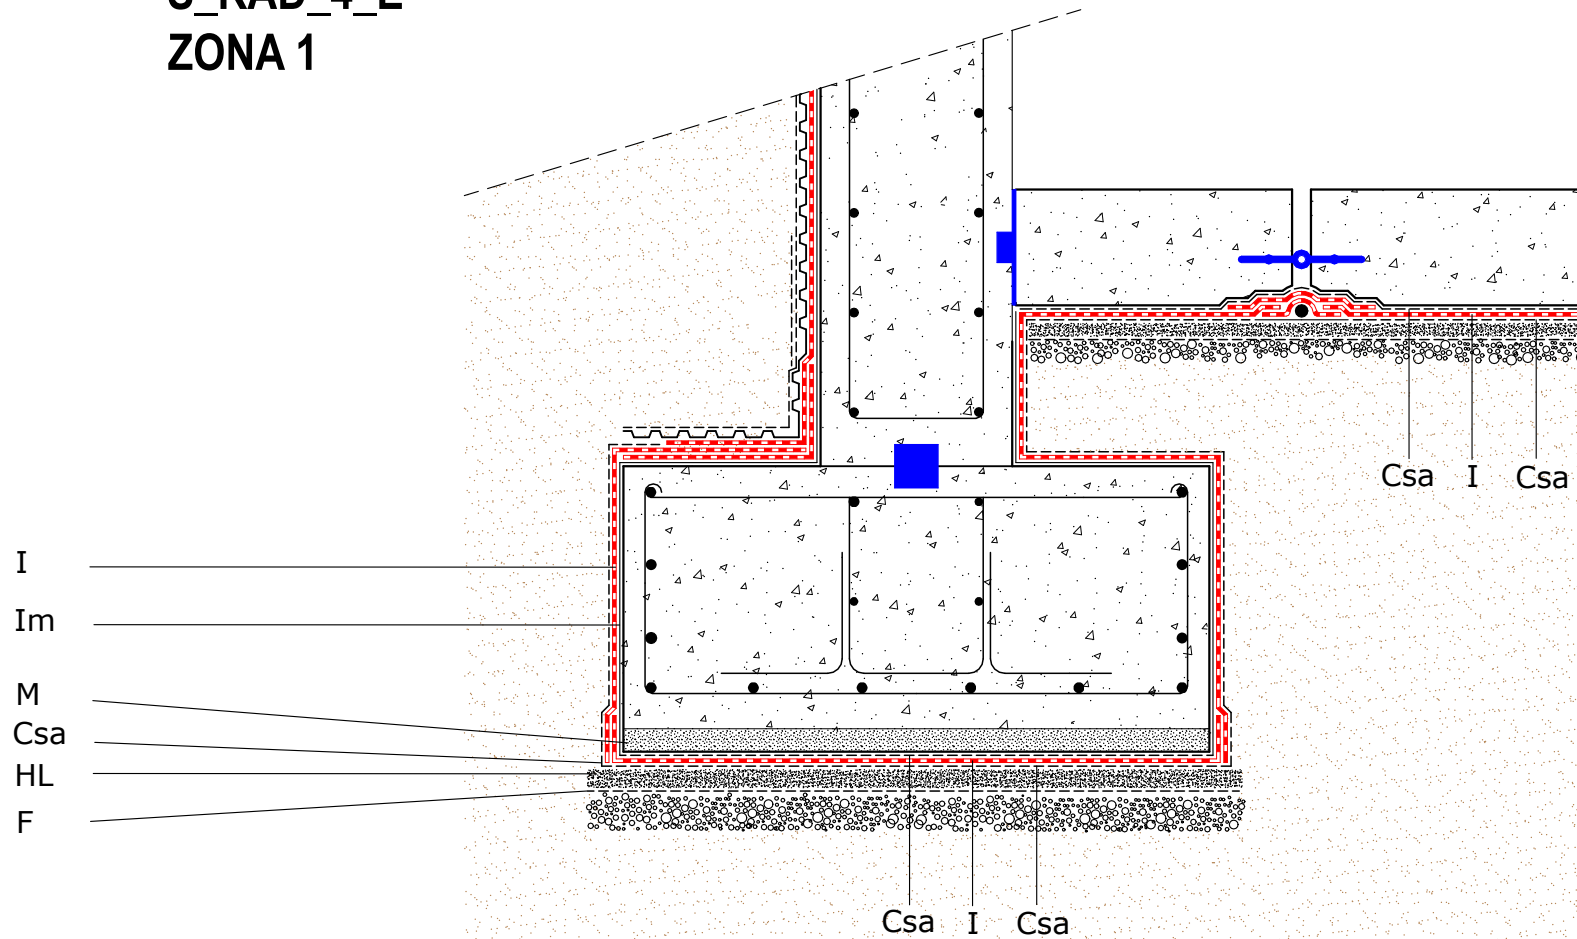

I = POLITABER COMBI 40
M = Mortero de protección
Im = SUPERMUL
Csa = GEOFIM PP 125-15
HL = Hormigón de limpieza
F = Film de polietileno barrera contra vapor